


MIRADOR DE PADÍN
 Se trata de una vivienda de dos dormitorios con vistas de 180° sobre el mar y el puerto de Ribeira.
 Con orientación Este permite disfrutar desde el amanecer sobre el mar desde todas las estancias

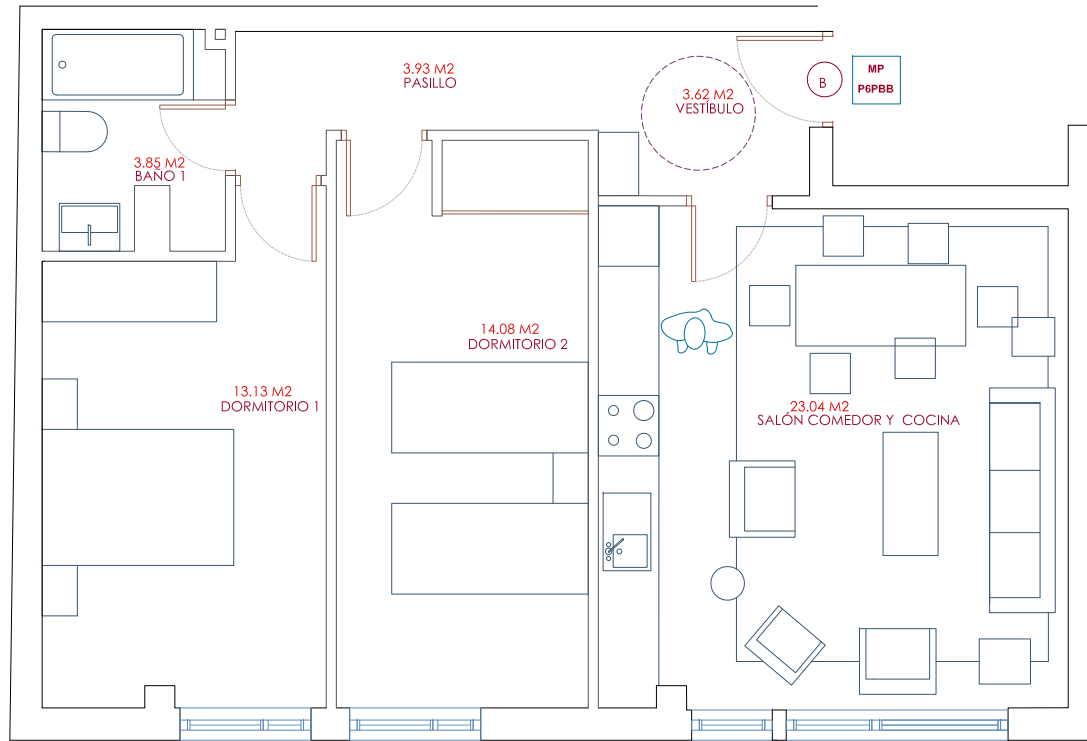

MIRADOR DE PADÍN
 Residencial Mirador de Padín es una promoción de la localidad de Ribeira, a escasos metros de la playa.
 La promoción de Mirador de Padín consta de 131 viviendas exteriores que disponen de trastero y al menos una plaza de garaje por vivienda.
 El edificio es de la tipología de manzana y conforma una plaza interior ajardinada y con un parque infantil, lo que le define como una promoción ideal para familias que buscan una segunda residencia en la costa gallega.

MP PVIBB	
2 DORMITORIOS	
VESTIBULO	3.62 M ²
COCINA-COMEDOR	25.04 M ²
DORMITORIO I	13.13 M ²
DORMITORIO II	14.08 M ²
PASILLO	3.93 M ²
BAÑO I	3.85 M ²
TOTAL	64.01 M²

INCLUYE	
Nº PLAZA GARAJE	346
Nº TRASTERO	NO

www.inmpuentes.es info@inmpuentes.com TF: 881091212

puentes inmobiliaria


MIRADOR DE PADÍN
 RIBEIRA
 Rúa Deán Pequeno nº 1 MPPVIBB

Superficie útil contractual	61.65 M ²
Precio venta	80.4 mil€

El presente plano no es contractual pues puede estar sujeto a modificaciones. El mobiliario es meramente orientativo y referencial. Consulta a nuestro equipo de arquitectos para conocer otras distribuciones posibles.

MIRADOR DE PADÍN

La vivienda es exterior con una distribución que permite tener dos amplios dormitorios , de los cuales el principal con vestidor y baño completo.
La vivienda tiene amplias vistas sobre el monte do Outeiro y se puede llegar a ver el mar

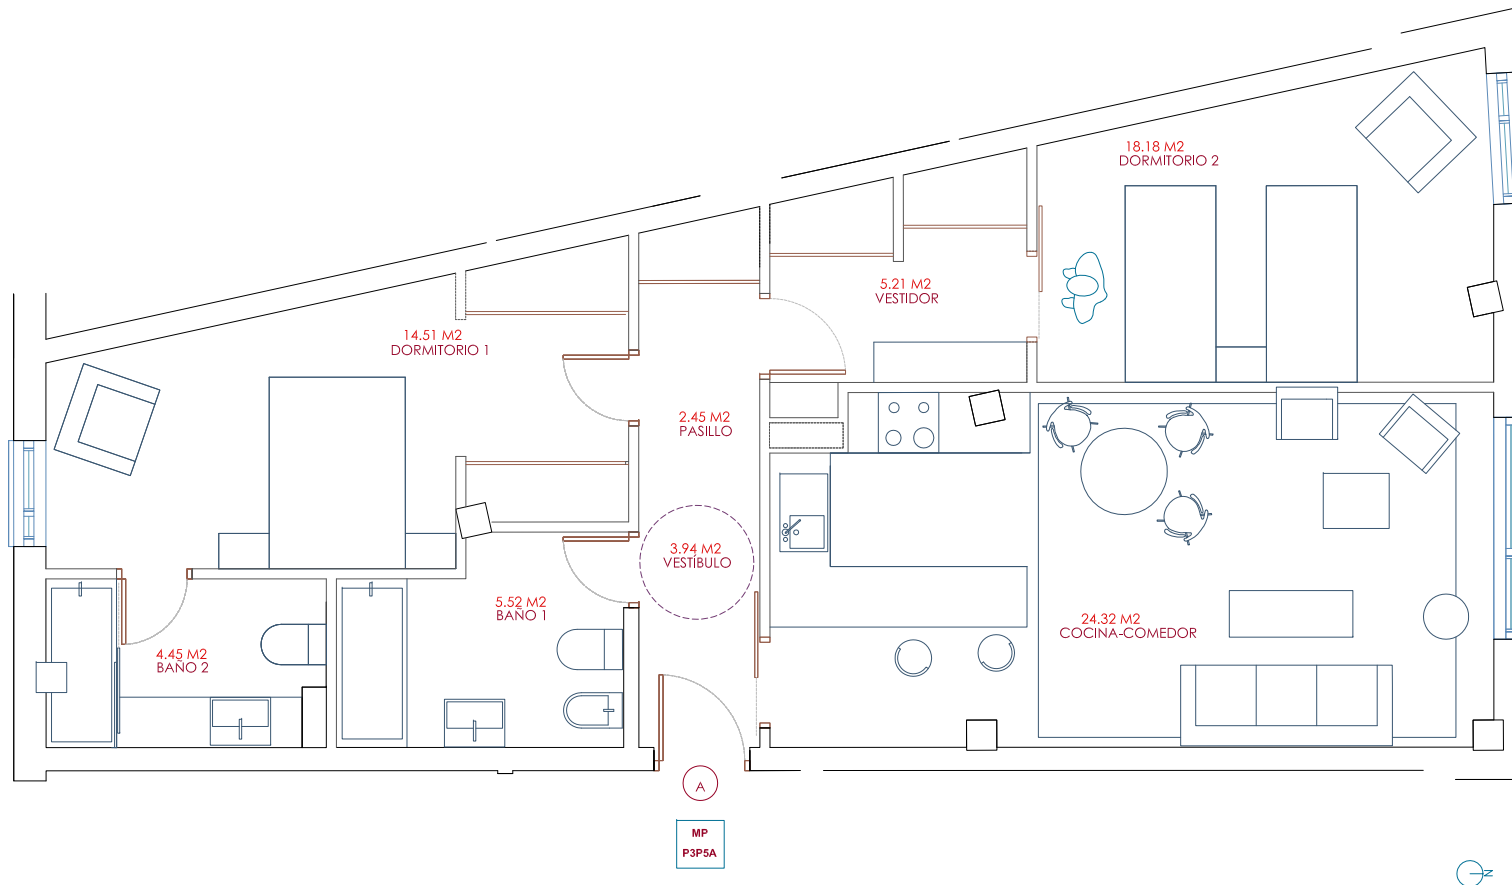

VISTAS DESDE LOS ÁTICOS TIPO



MIRADOR DE PADÍN

Residencial Mirador de Padín es una promoción de la localidad de Ribeira, a escasos metros de la playa.

La promoción de Mirador de Padín consta de 131 viviendas exteriores que disponen de trastero y al menos una plaza de garaje por vivienda .

El edificio es de la tipología de manzana y conforma una plaza interior ajardinada y con un parque infantil, lo que le define como una promoción ideal para familias que buscan una segunda residencia en la costa gallega.

MP PIIIPVA	
VESTÍBULO	3,94 M2
COCINA-COMEDOR	24,32 M2
DORMITORIO I	14,51 M2
DORMITORIO II	18,18 M2
PASILLO	2,45 M2
BAÑO I	5,52 M2
BAÑO II	4,45 M2
TOTAL	73,37 M2

INCLUYE	
Nº PLAZA GARAJE	123
Nº TRASTERO	NO

www.inmopuentes.es

info@inmopuentes.com

TF: 881091212



MIRADOR DE PADÍN

RIBEIRA


Rúa Deán Pequeno nº 1

MPPIIP5A

Superficie útil contractual	73.37 m2
E 1:75	Precio venta 99.5 mii€

MIRADOR DE PADÍN

La vivienda es exterior con una gran terraza de 22 m2 desde la que se tienen vistas de 180° sobre el mar, el puerto y la playa.

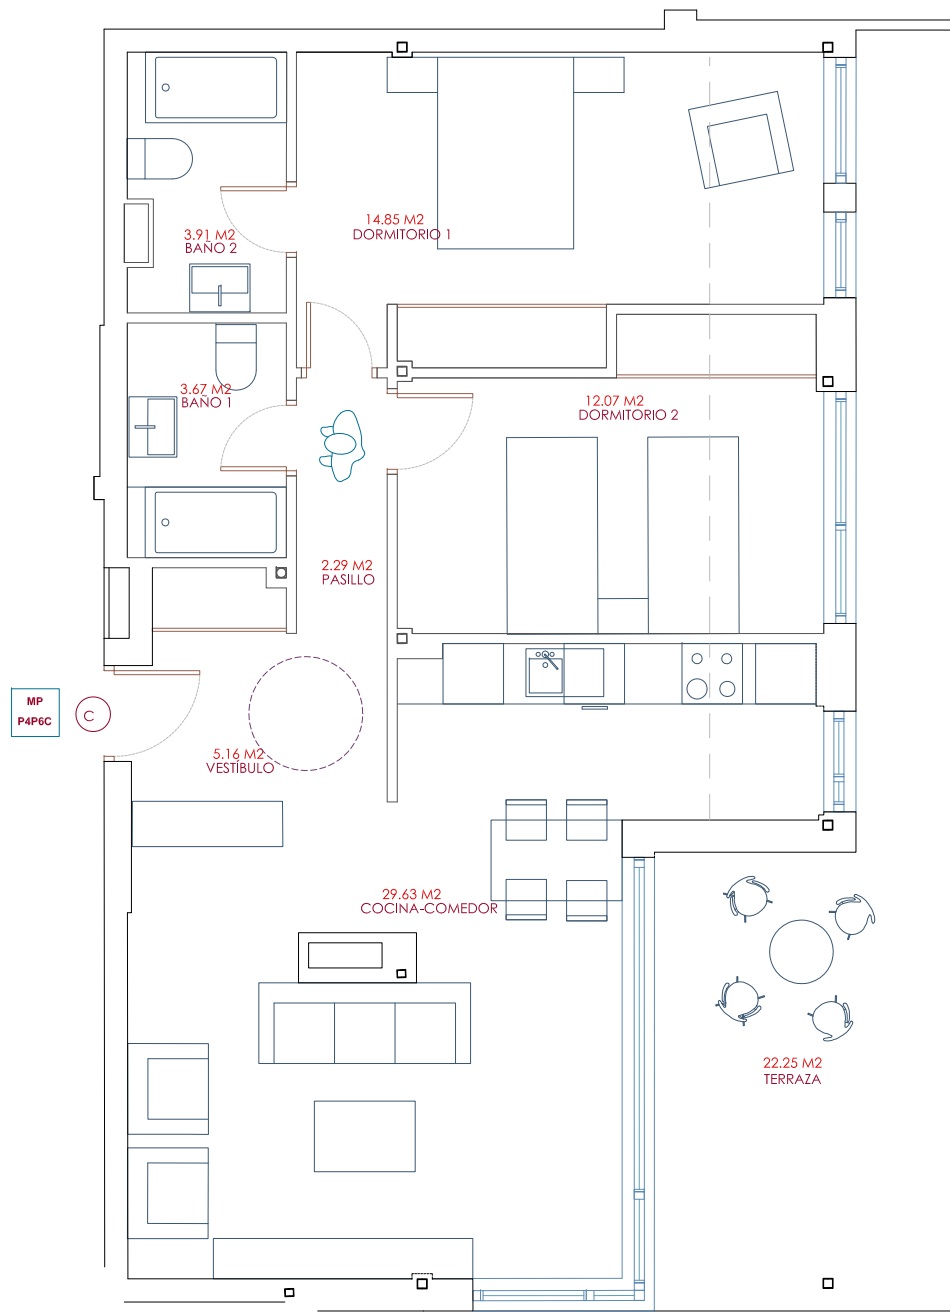

VISTAS DESDE LOS ÁTICOS TIPO



MIRADOR DE PADÍN

Residencial Mirador de Padín es una promoción de la localidad de Ribeira, a escasos metros de la playa.

La promoción de Mirador de Padín consta de 131 viviendas exteriores que disponen de trastero y al menos una plaza de garaje por vivienda.

El edificio es de la tipología de manzana y conforma una plaza interior ajardinada y con un parque infantil, lo que le define como una promoción ideal para familias que buscan una segunda residencia en la costa gallega.

MP PIVVIC	
VESTIBULO	5,16 M2
COCHINA-COMEDOR	29,63 M2
DORMITORIO I	14,85 M2
DORMITORIO II	12,07 M2
PASILLO	2,29 M2
BAÑO I	3,67 M2
BAÑO II	3,91 M2
TERRAZA	22,25 M2
TOTAL	93,83 M2

INCLUYE	
Nº PLAZA GARAJE	137
Nº TRASTERO	116

www.inmopuentes.es

info@inmopuentes.com

TF: 881091212



MIRADOR DE PADÍN

RIBEIRA

Rúa Deán Pequeno nº 1

MPPIVP6C



Superficie útil contractual 71,58 m2

E 1:75

Precio venta 153 mil€

El presente plano no es contractual pues puede estar sujeto a modificaciones. El mobiliario es meramente orientativo y referencial. Consulta a nuestro equipo de arquitectos para conocer otras distribuciones posibles.