


LA PARDA
Se trata un conjunto de bajos comerciales en planta baja

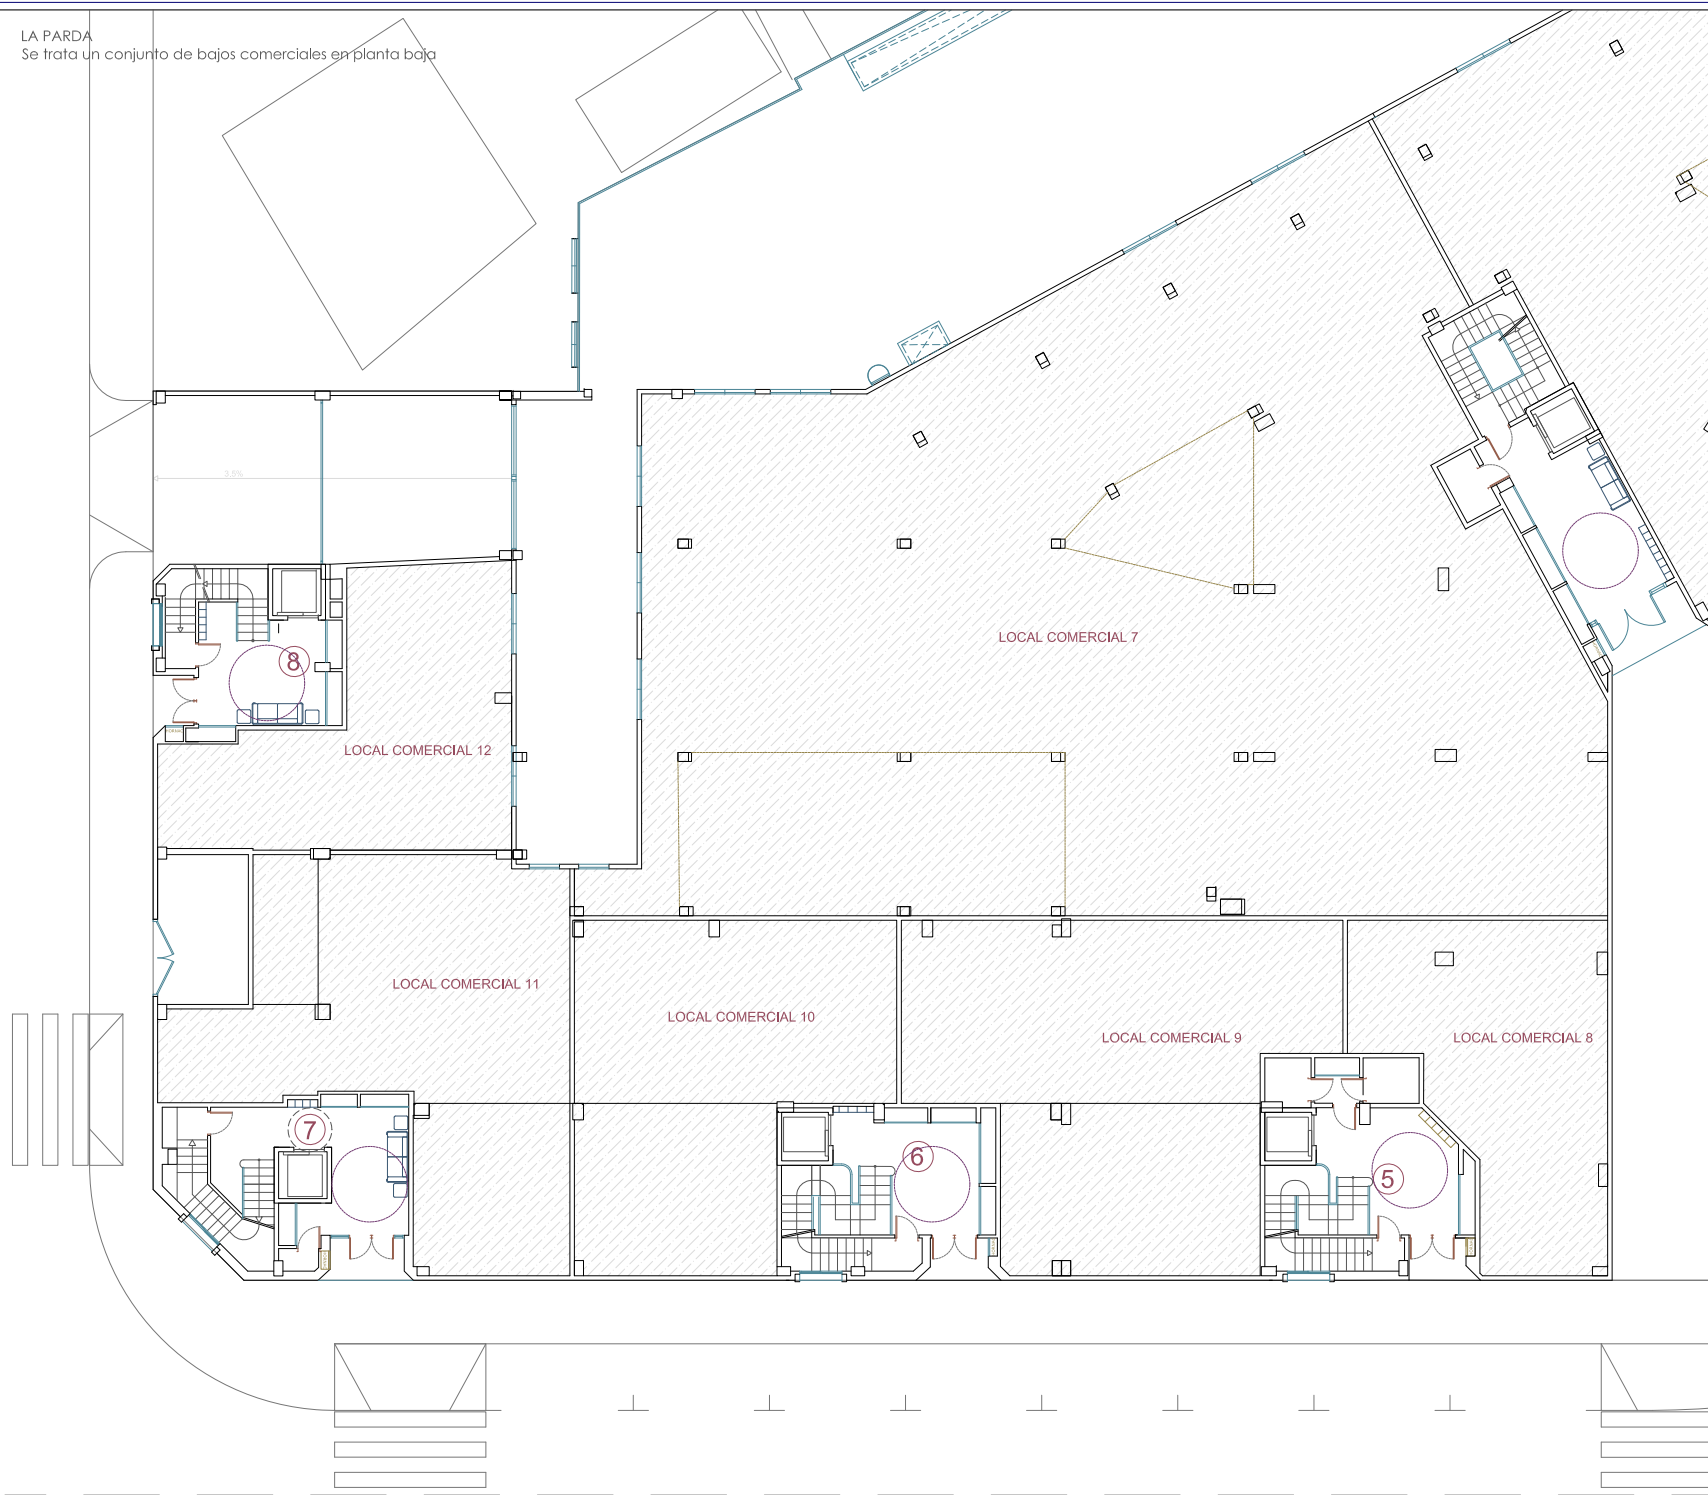

LA PARDA
El complejo residencial la Parda se encuentra a 6 minutos del centro de Pontevedra, en la esquina que configuran las dos calles principales. Dispone de espacios habilitados para comercios u oficinas en la planta baja con al menos una fachada a la calle y ventilación natural. Los locales son desde 77m² hasta 1725m² agregándolos.
Las calles disponen de zonas especiales de carga y descarga y en el edificio hay plazas de garaje exclusivas para los locales.

LP LOCALES	
LOCAL 12	79.90
LOCAL 11	127.84
LOCAL 10	106.66
LOCAL 9	137.33
LOCAL 8	77.86
LOCAL 7	628.13
LOCAL ESPECIAL (suma)	1157.72
LOCAL 6	475.24
LOCAL 4	92.66
LOCAL ESPECIAL (suma)	1725.62
LOCAL 1	314.30

www.inmopuentes.es info@inmopuentes.com TF: 881091212

puentes
inmobiliaria

LA PARDA
PONTEVEDRA
Rúa Pintor Laxeiro, nº 42 LP LOCALES

Superficie útil contractual	d 77 m ²
Precio venta	d 98 mil€

E 1:75
loc: 42

El presente plano no es contractual pues puede estar sujeto a modificaciones. El mobiliario es meramente orientativo y referencial. Consulta a nuestro equipo de arquitectos para conocer otras distribuciones posibles.

LA PARDA
Se trata un conjunto de bajos comerciales en planta baja



LA PARDA
El complejo residencial la Parda se encuentra a 6 minutos del centro de Pontevedra, en la esquina que configuran las dos calles principales. Dispone de espacios habilitados para comercios u oficinas en la planta baja con al menos una fachada a la calle y ventilación natural. Los locales son desde 77m² hasta 1725m² agregándolos.
Las calles disponen de zonas especiales de carga y descarga y en el edificio hay plazas de garaje exclusivas para los locales.

LP LOCALES	
LOCAL 12	79.90
LOCAL 11	127.84
LOCAL 10	106.66
LOCAL 9	137.33
LOCAL 8	77.86
LOCAL 7	628.13
LOCAL ESPECIAL (suma)	1157.72
LOCAL 6	475.24
LOCAL 4	92.66
LOCAL ESPECIAL (suma)	1725.62
LOCAL 1	314.30

El presente plano no es contractual pues puede estar sujeto a modificaciones. El mobiliario es meramente orientativo y referencial. Consulta a nuestro equipo de arquitectos para conocer otras distribuciones posibles.

www.inmopuentes.es info@inmopuentes.com TF: 881091212

puentes
inmobiliaria

LA PARDA
PONTEVEDRA
Rúa Pintor Laxeiro, nº 42 LP LOCALES

Superficie útil contractual	d 77 m ²
Precio venta	d 98 mil€

E 1:75
(escala: 4:1)