


MIRADOR DE COMPOSTELA FII

Este ático es un dúplex totalmente exterior y tiene soleamiento directo en el salón. La cocina está amueblada y dispone de tendero.

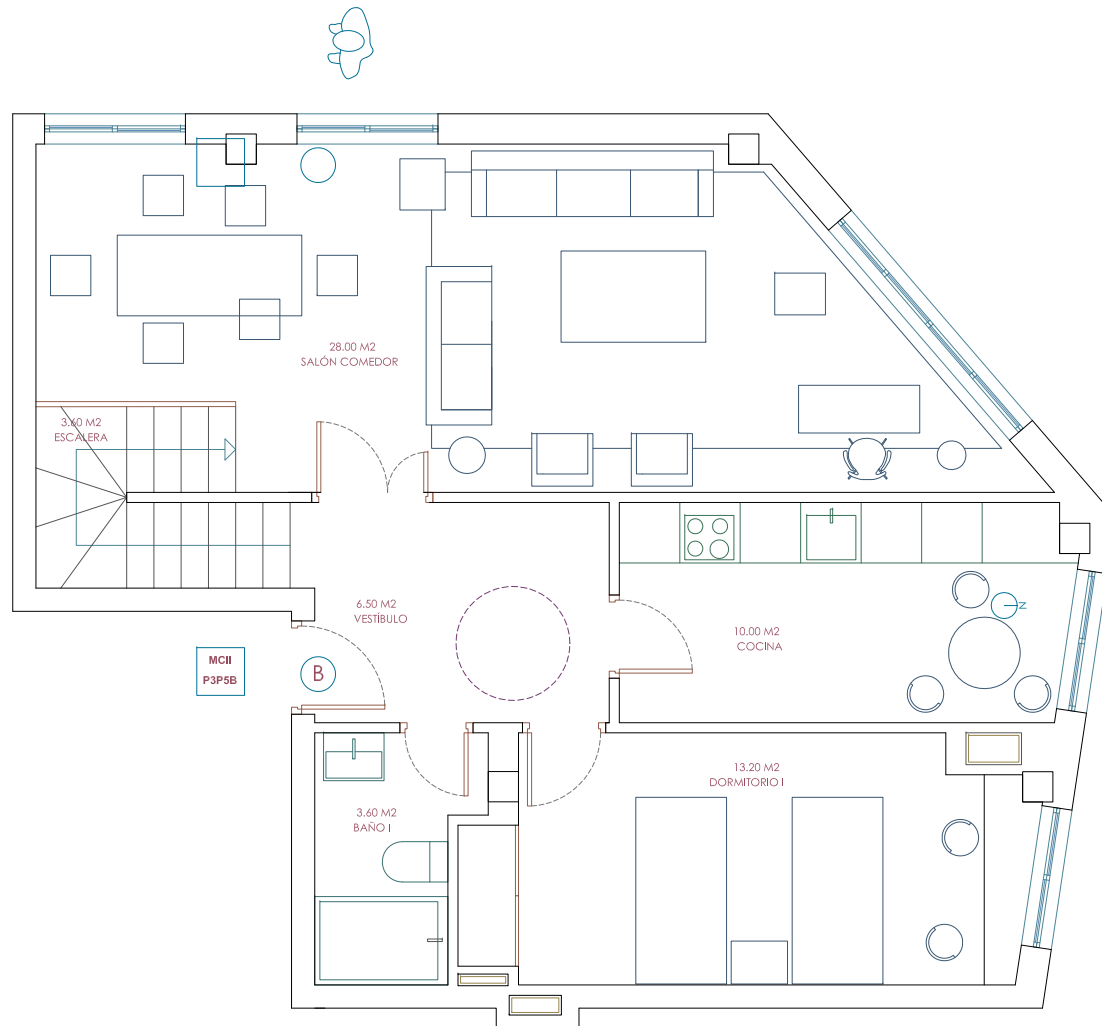

Dúplex: planta baja



MIRADOR DE COMPOSTELA FII
Dúplex de lujo totalmente exterior a 15 minutos del centro de Santiago.

MCII PIIIIVB

VESTIBULO	6.50
SALÓN COMEDOR	28.00
ESCALERA	3.60
COCINA	10.00
BAÑO I	3.60
DORMITORIO I	13.20
DISTRIBUIDOR	2.40
HABITACIÓN PLANCHA	6.20
PASILLO	4.40
VESTIDOR	2.40
DORMITORIO II	17.10
BAÑO II	3.30
DORMITORIO II	13.80
DORMITORIO III	15.80
DORMITORIO IV	9.20
SUPERFICIE TOTAL	127.4

INCLUYE

Nº PLAZA BICICLETA	35
Nº PLAZA GARAJE	48
Nº TRASTERO	26

www.inmopuentes.es

info@inmopuentes.com

TF: 881091212



MIRADOR DE COMPOSTELA FASE II

AMES, MILLADOIRO

Avenida do Muíño Vello, nº 7


MI PIIIIVB

Superficie útil contractual	128.36 m2
E 1:75 Precio venta	220 mil€

El presente plano no es contractual pues puede estar sujeto a modificaciones. El mobiliario es meramente orientativo y referencial. Consulta a nuestro equipo de arquitectos para conocer otras distribuciones posibles.

MIRADOR DE COMPOSTELA FII

Este ático es un dúplex totalmente exterior y tiene soleamiento directo en el salón. La cocina está amueblada y dispone de tendero .

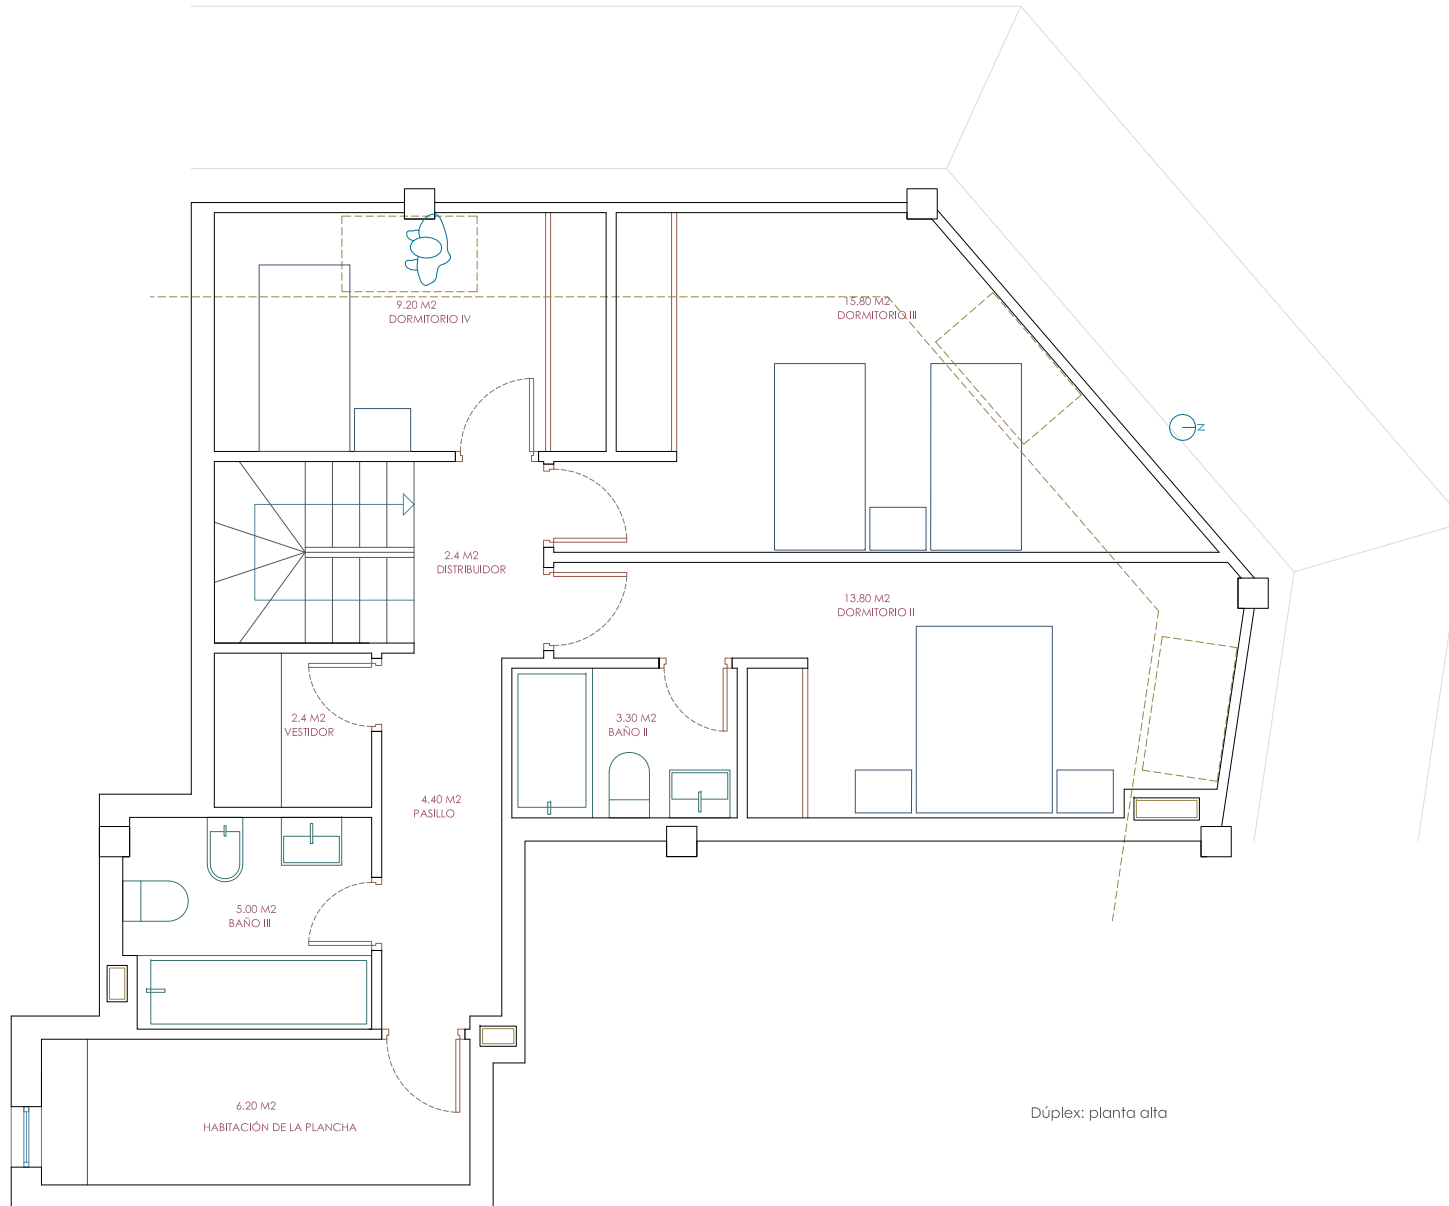

Dúplex: planta alta



MCII PIIIPVB	
VESTIBULO	6.50
SALÓN COMEDOR	28.00
ESCALERA	3.60
COCINA	10.00
BAÑO I	3.40
DORMITORIO I	13.40
DISTRIBUIDOR	3.50
PASILLO Y ARMARIO	3.40
HABITACIÓN PLANCHA	3.00
HABITACIÓN SERVICIO	12.90
BAÑO III	3.30
DORMITORIO IV	9.60
BAÑO III	4.30
DORMITORIO II	25.80
BAÑO II	5.20
DORMITORIO II	18.30
VESTIDOR II	2.30
DORMITORIO III	9.20
SUPERFICIE TOTAL	136.4
INCLUYE	
Nº PLAZA BICICLETA	35
Nº PLAZA GARAJE	48
Nº TRASTERO	26

El presente plano no es contractual pues puede estar sujeto a modificaciones. El mobiliario es meramente orientativo y referencial. Consulta a nuestro equipo de arquitectos para conocer otras distribuciones posibles.

www.inmopuentes.es

info@inmopuentes.com


TF: 881091212



MIRADOR DE COMPOSTELA FASE II
 AMES, MILLADOIRO
 Avenida do Muíño Vello, nº 7 **MI PIIIPVB**
 Superficie útil contractual **128.36 m²**
 E 1:75 Precio venta **220 mil€**

MIRADOR DE COMPOSTELA FII

Este ático es un dúplex totalmente exterior y tiene soleamiento directo en el salón y en los dormitorios. La cocina está amueblada y dispone de tendero. Espectaculares vistas sobre el parque de los cerezos y sobre Santiago de Compostela

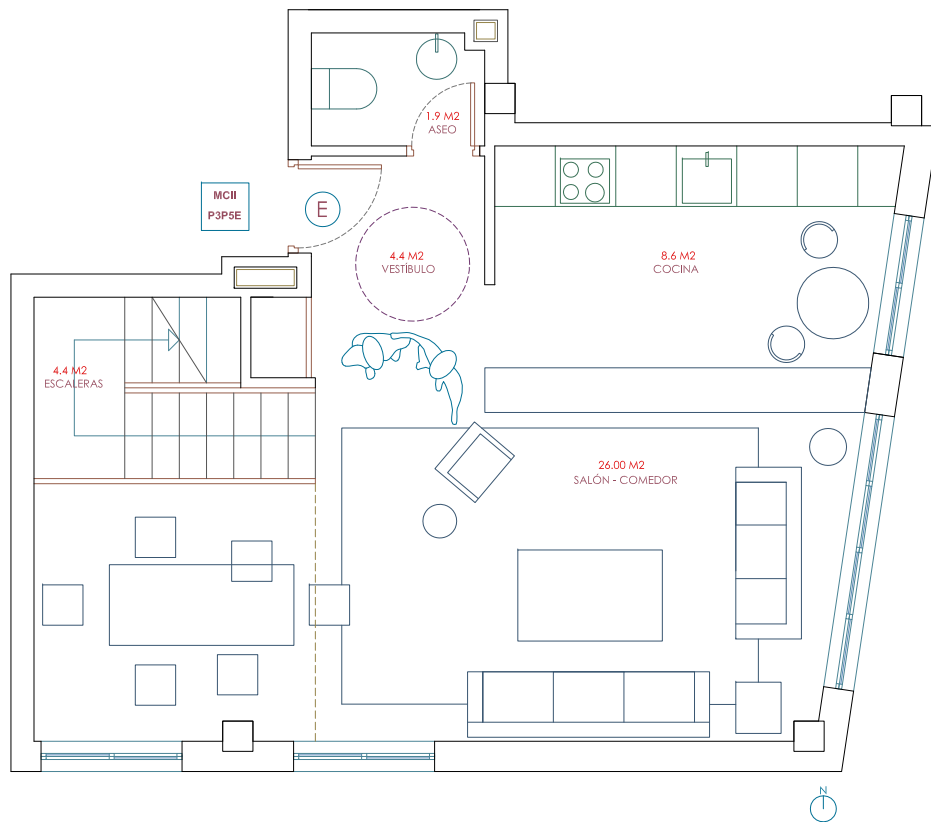

PLANTA BAJA 45.13 M2

Dúplex: planta baja



MIRADOR DE COMPOSTELA FII
Mirador de Compostela está situada en Milladoiro a 15 minutos de Santiago. Este es un dúplex de lujo con vistas sobre Santiago.
NOTA: Incluye proyecto de reforma

MCII PIII PVE	
VESTÍBULO	4.40
SALÓN COMEDOR	26.00
ESCALERA	4.40
COCINA	8.60
ASEO	1.90
HABITACIÓN PLANCHA	6.00
BAÑO II	4.40
PASILLO	2.00
BAÑO I	4.80
DORMITORIO I	16.00
DISTRIBUIDOR	7.60
DORMITORIO III	9.90
DORMITORIO II	14.30
SUPERFICIE TOTAL	110.30

INCLUYE	
Nº PLAZA BICICLETA	45
Nº PLAZA GARAJE	32
Nº TRASTERO	34

www.inmopuentes.es

info@inmopuentes.com

TF: 881091212




MIRADOR DE COMPOSTELA FASE II	
AMES, MILLADOIRO	
Avenida do Muíño Vello, nº 7	MI PIII PVE
Superficie útil contractual	112.81 m2
○ E 1:75	Precio venta 200 mil€

El presente plano no es contractual pues puede estar sujeto a modificaciones. El mobiliario es meramente orientativo y referencial. Consulta a nuestro equipo de arquitectos para conocer otras distribuciones posibles.

MIRADOR DE COMPOSTELA FII

Este ático es un dúplex totalmente exterior y tiene soleamiento directo en el salón y en las habitaciones. Posibilidad de cuatro dormitorios. Múltiples armarios

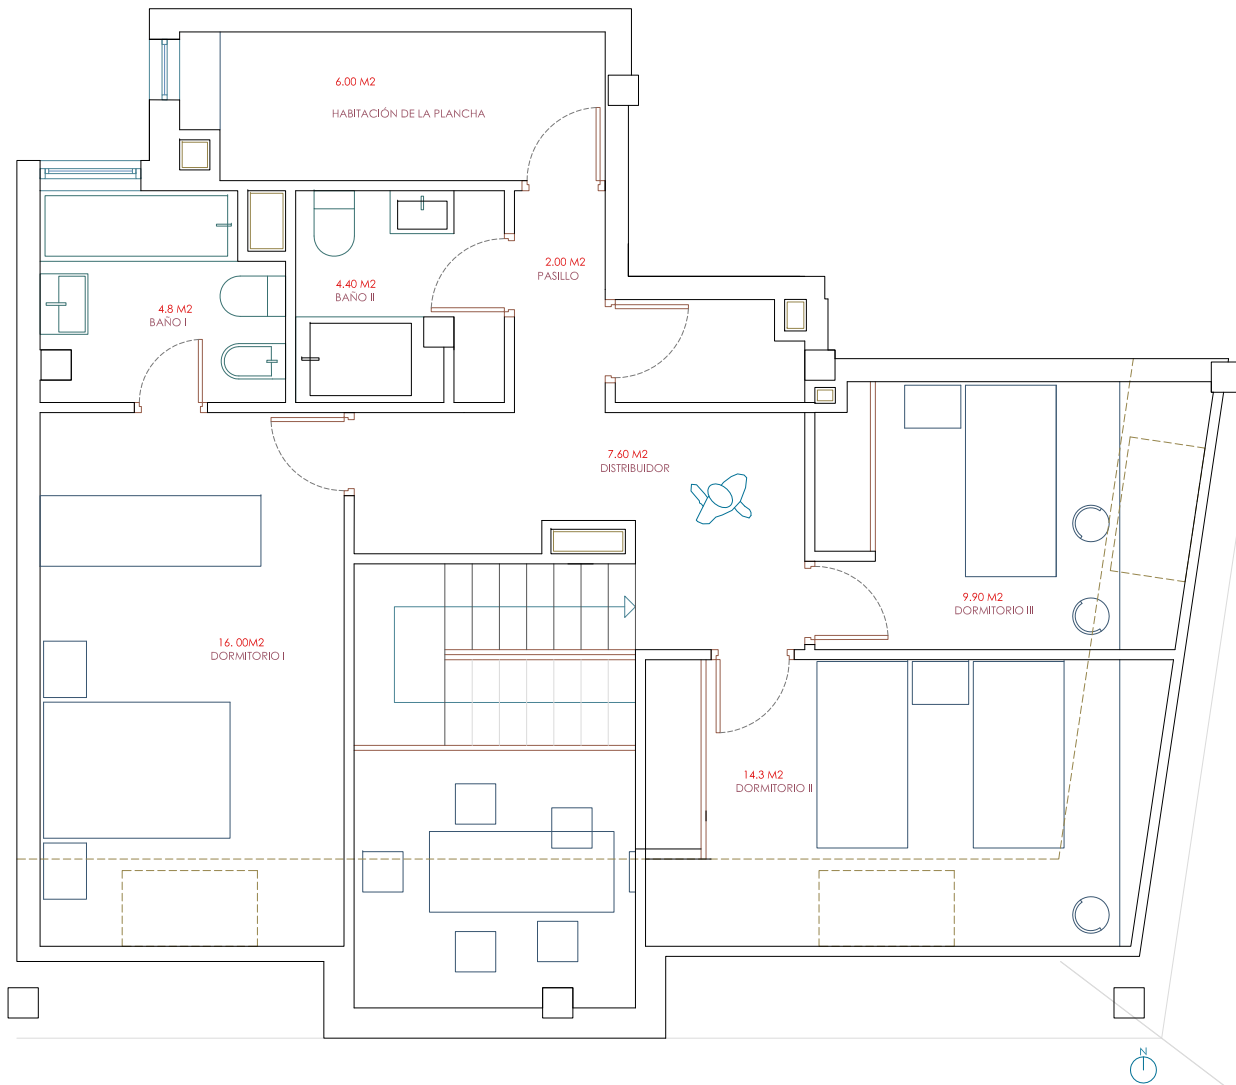

Dúplex: planta alta

PLANTA ALTA 66.27 M2



MIRADOR DE COMPOSTELA FII
 Mirador de Compostela está situada en Milladoiro a 15 minutos de Santiago. Este es un dúplex de lujo con vistas sobre Santiago.
 NOTA: Incluye proyecto de reforma

MCII PIIIPVE	
VESTIBULO	4.40
SALÓN COMEDOR	26.00
ESCALERA	4.40
COCINA	8.60
ASEO	1.90
HABITACIÓN PLANCHA	6.00
BAÑO II	4.40
PASILLO	2.00
BAÑO I	4.80
DORMITORIO I	16.00
DISTRIBUIDOR	7.60
DORMITORIO III	9.90
DORMITORIO II	14.30
SUPERFICIE TOTAL	110.30

INCLUYE	
Nº PLAZA BICICLETA	45
Nº PLAZA GARAJE	32
Nº TRASTERO	34

www.inmopuentes.es info@inmopuentes.com TF: 881091212

puentes inmobiliaria

MIRADOR DE COMPOSTELA FASE II
 AMES, MILLADOIRO
 Avenida do Muíño Vello, nº 7 **MI PIIIPVE**

Superficie útil contractual	112.81 m ²
Precio venta	200 mil€

E 1:75

El presente plano no es contractual pues puede estar sujeto a modificaciones. El mobiliario es meramente orientativo y referencial. Consulta a nuestro equipo de arquitectos para conocer otras distribuciones posibles.