
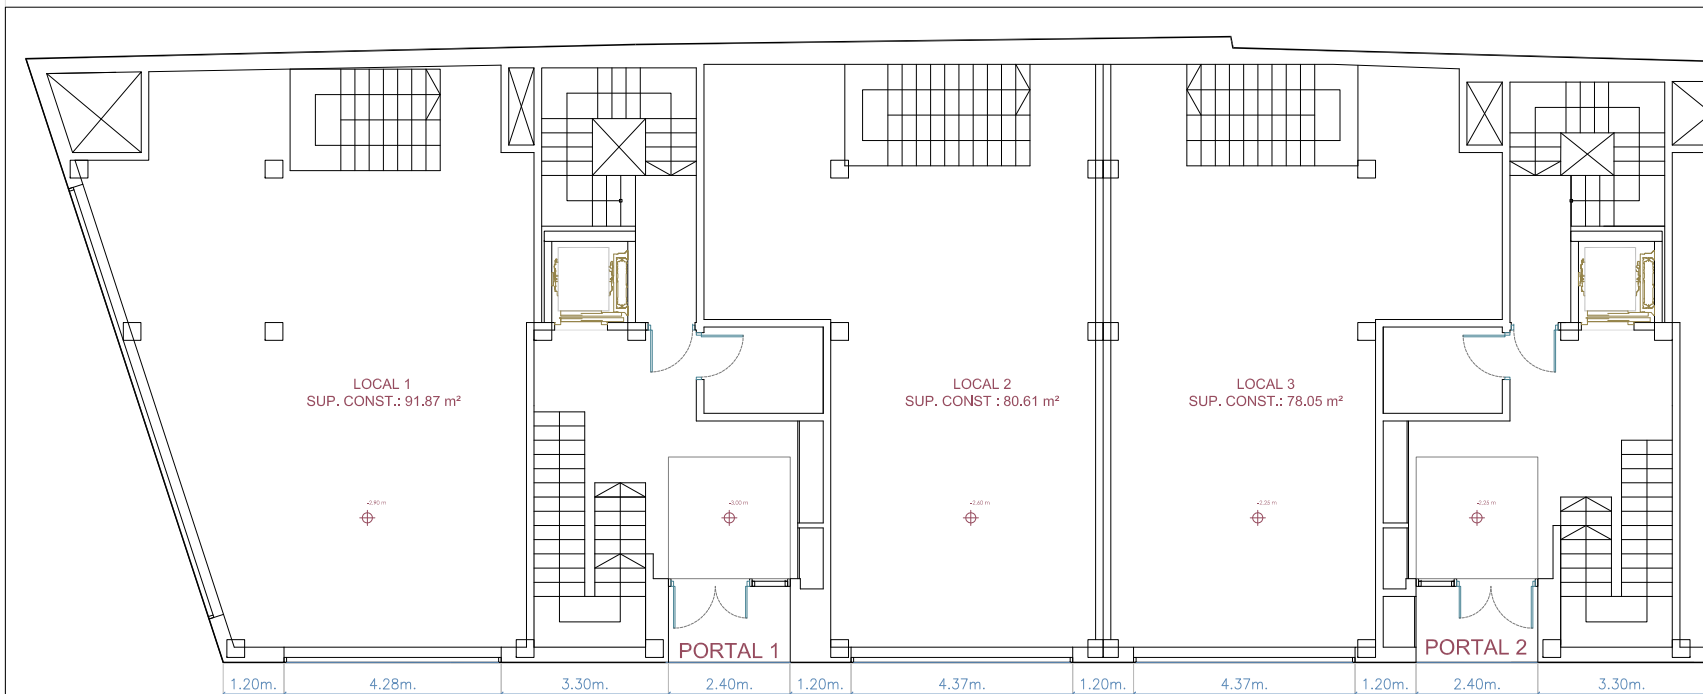



AS BARREIRAS

Se trata de los dos únicos locales disponibles de dos plantas que quedan en el área de Pontepedriña.

Todas las fachadas son totalmente exteriores, y estos tres locales son comunicables por la planta primera, creando un único local de 581 m²

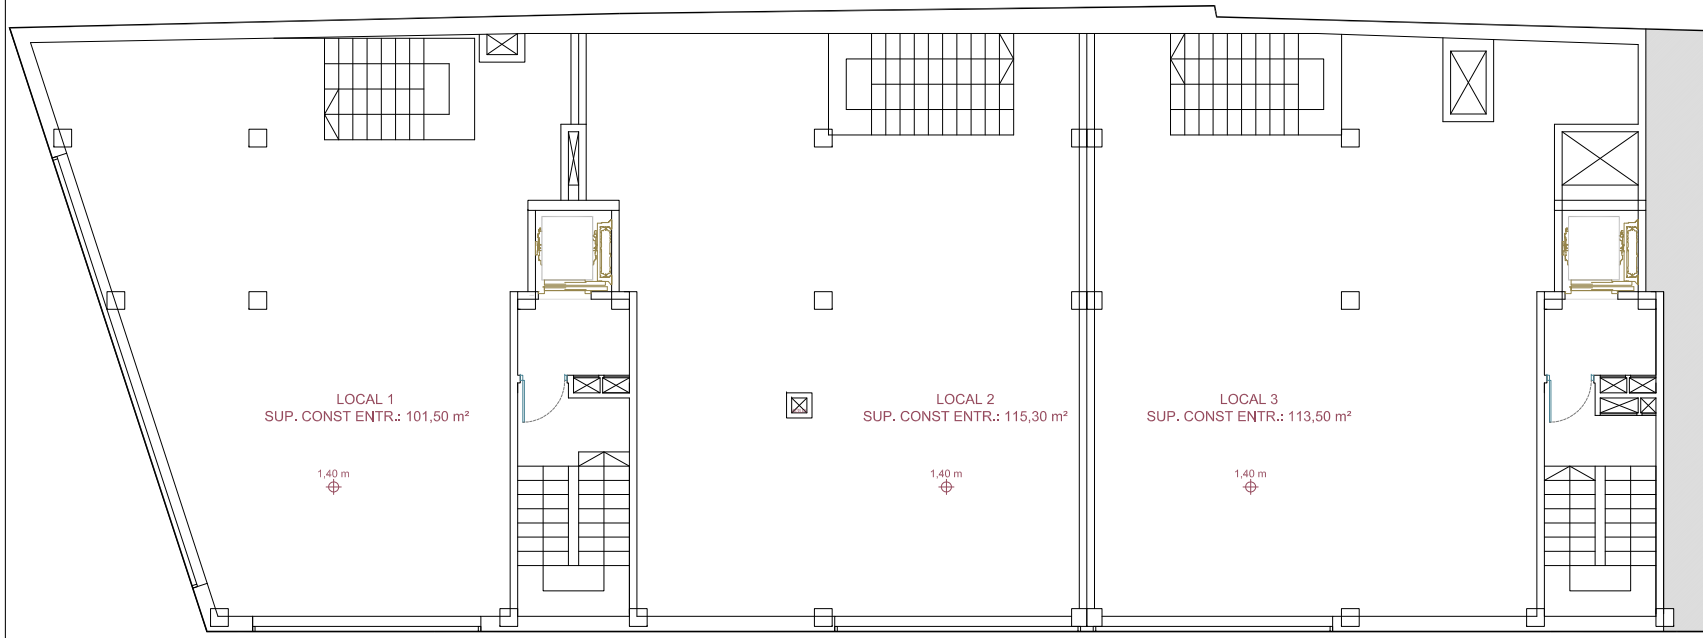

El presente plano no es contractual pues puede estar sujeto a modificaciones. El mobiliario es meramente orientativo y referencial. Consulta a nuestro equipo de arquitectos para conocer otras distribuciones posibles.

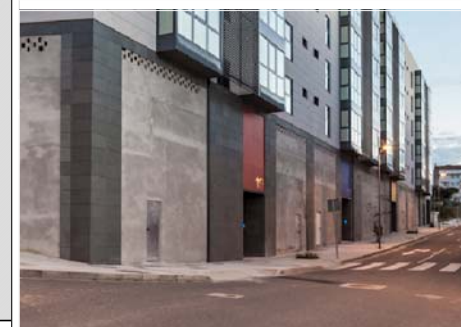

AS BARREIRAS
La promoción As Barreiras está situada en la área residencial de Pontepedriña. Esta promoción está a 2 minutos del enlace con la autopistas a Coruña, Ourense y Pontevedra. Disponibles bajos comerciales con disponibilidad de plazas de aparcamiento en el propio edificio. Esta promoción está en el área residencial que hay entre el parque do Paxonal y el parque do Outeiro, por lo que es de gran afluencia peatonal tanto en los días laborables como en festivos.

LOCAL I	193,97
PLANTA BAJA	91,87
PLANTA ALTA	101,50
LOCAL II	195,91
PLANTA BAJA	80,61
PLANTA ALTA	115,30
LOCAL III	191,55
PLANTA BAJA	78,05
PLANTA ALTA	113,50

PO LOCALES	
LOCAL I	193,97
LOCAL II	195,91
LOCAL III	191,55
LOCAL SUMA	581,46

www.inmopuentes.es

info@inmopuentes.com

TF: 881091212



AS BARREIRAS


PONTEPEDIÑA, SANTIAGO

Rúa Juan Antonio Souto Paz **LOCALES**

Superficie útil contractual	d 80 m²
Precio venta	d 68 mil€


AS BARREIRAS

Se trata de los dos únicos locales disponibles de dos plantas que quedan en el área de Pontepedriña.
 Todas las fachadas son totalmente exteriores, y estos tres locales son comunicables por la planta primera, creando un único local de 581 m2

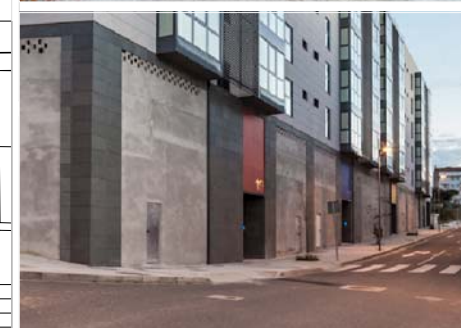

AS BARREIRAS
 La promoción As Barreiras está situada en la área residencial de Pontepedriña. Esta promoción está a 2 minutos del enlace con la autopistas a Coruña, Ourense y Pontevedra. Disponibles bajos comerciales con disponibilidad de plazas de aparcamiento en el propio edificio. Esta promoción está en el área residencial que hay entre el parque do Paxonal y el parque do Outeiro, por lo que es de gran afluencia peatonal tanto en los días laborables como en festivos.

PO LOCALES	
LOCAL IV	108.52
LOCAL V	80.82
LOCAL VI	98.93
LOCAL SUMA (V+VI)	179.75

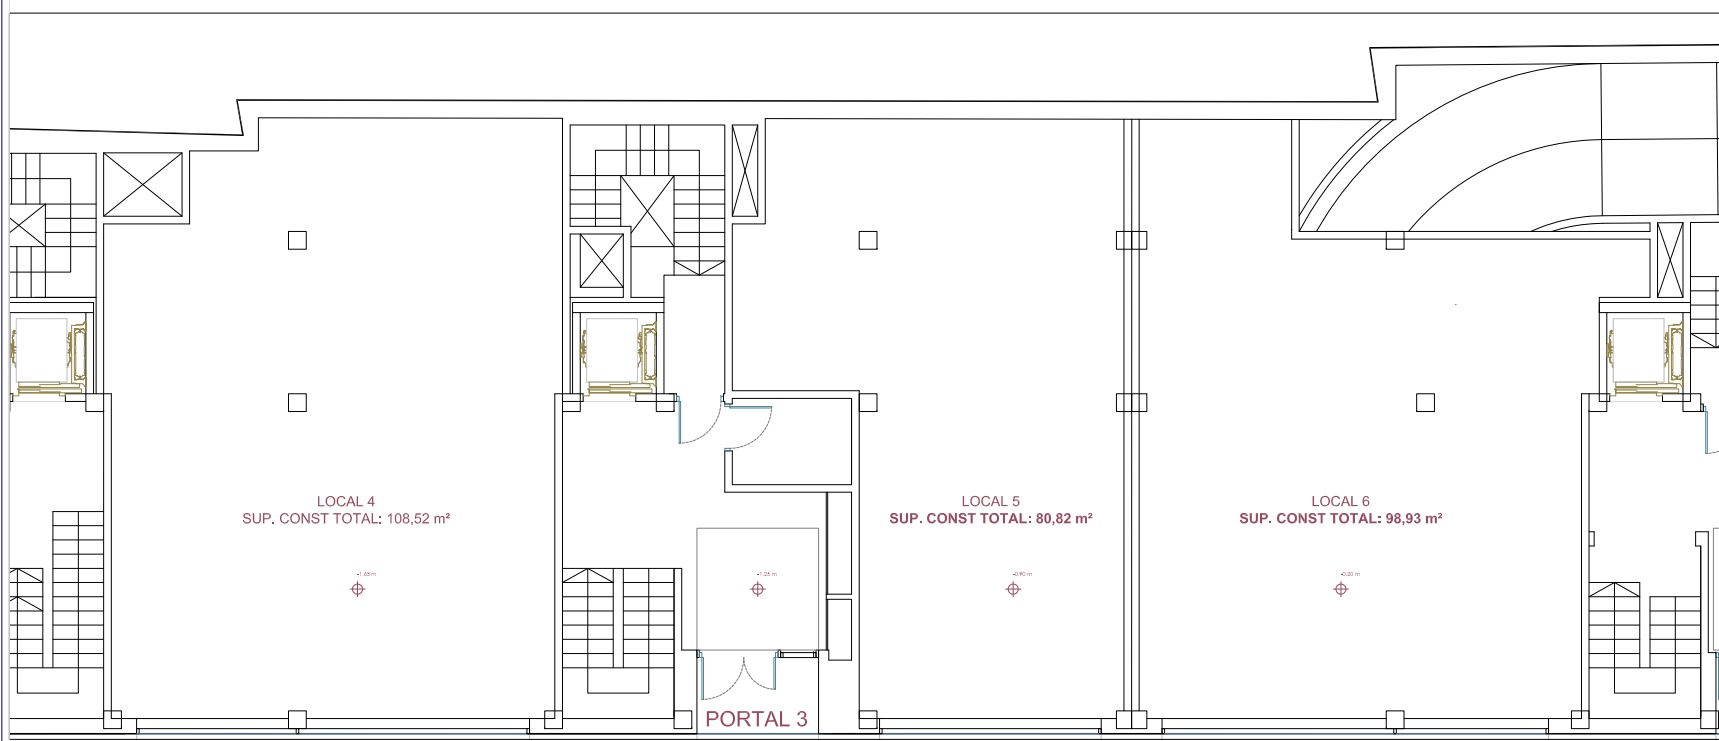

El presente plano no es contractual pues puede estar sujeto a modificaciones. El mobiliario es meramente orientativo y referencial. Consulta a nuestro equipo de arquitectos para conocer otras distribuciones posibles.

www.inmpuentes.es info@inmpuentes.com TF: 881091212

puentes inmobiliaria

AS BARREIRAS
 PONTEPEDRIÑA, SANTIAGO
 Rúa Juan Antonio Souto Paz **LOCALES**

Superficie útil contractual	d 80 m2
Precio venta	d 68 mil€

E 1:75